

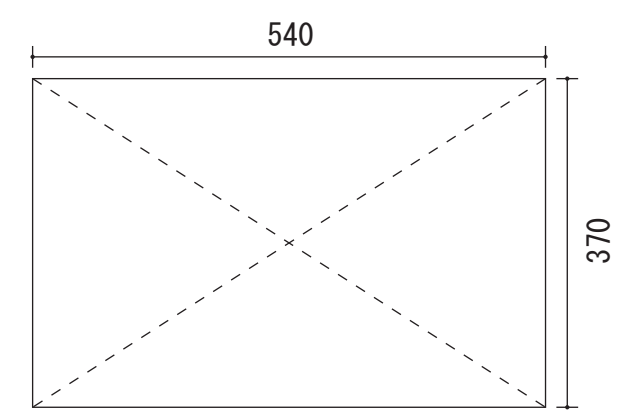
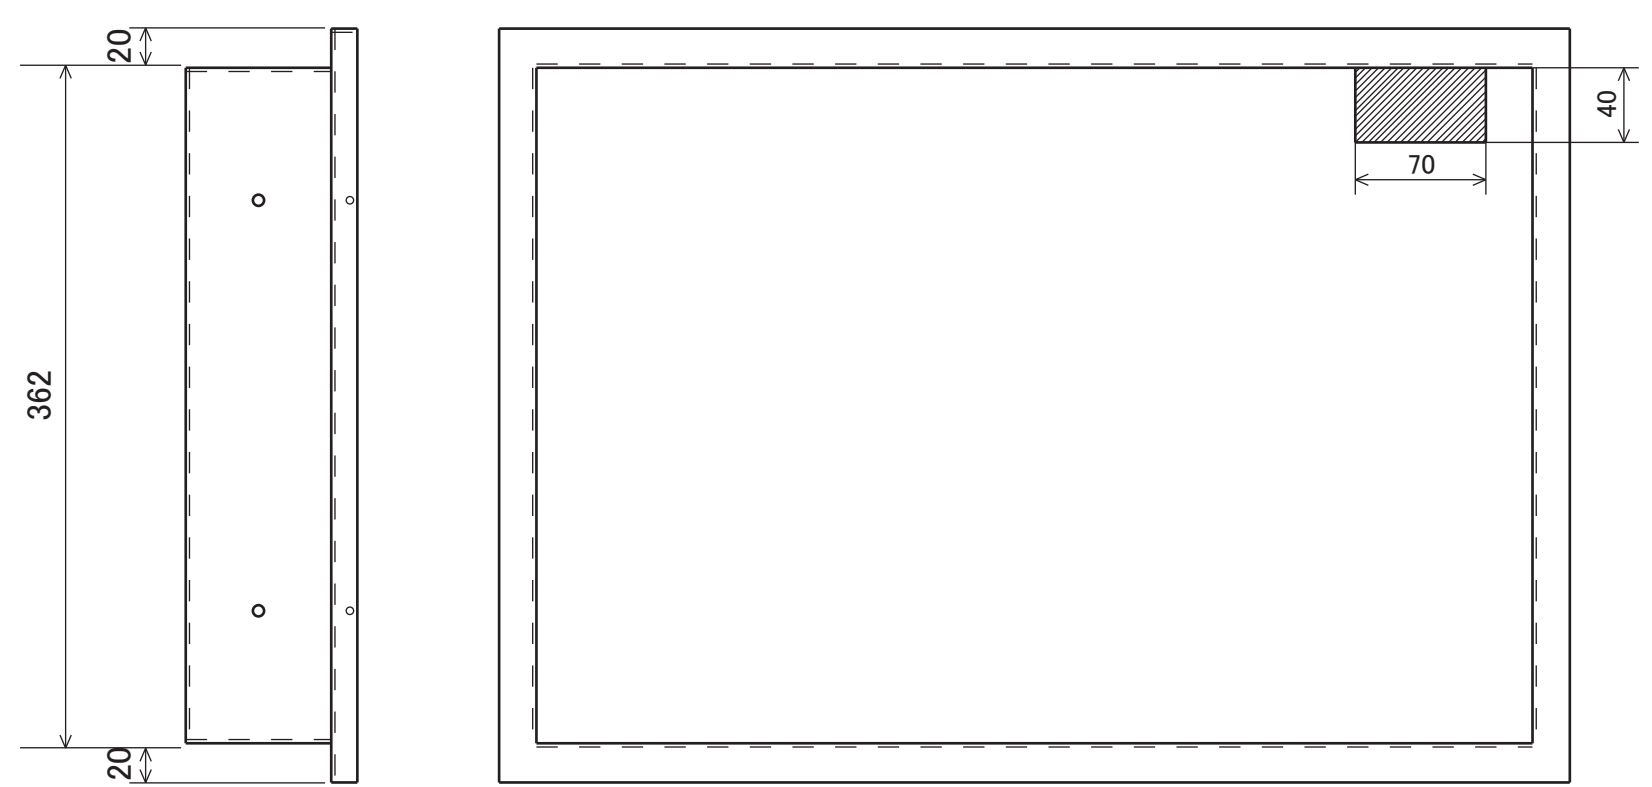


- ・斜線部分範囲内にシステムケーブルを通して下さい。
- ・埋込枠を固定できるように開口部内、外周に補強材等使用してください。
- ・保護配管を埋設する場合は
中継ケーブルA・B・CでΦ28×1本
中継ケーブルDでΦ28×1本を使用して下さい。

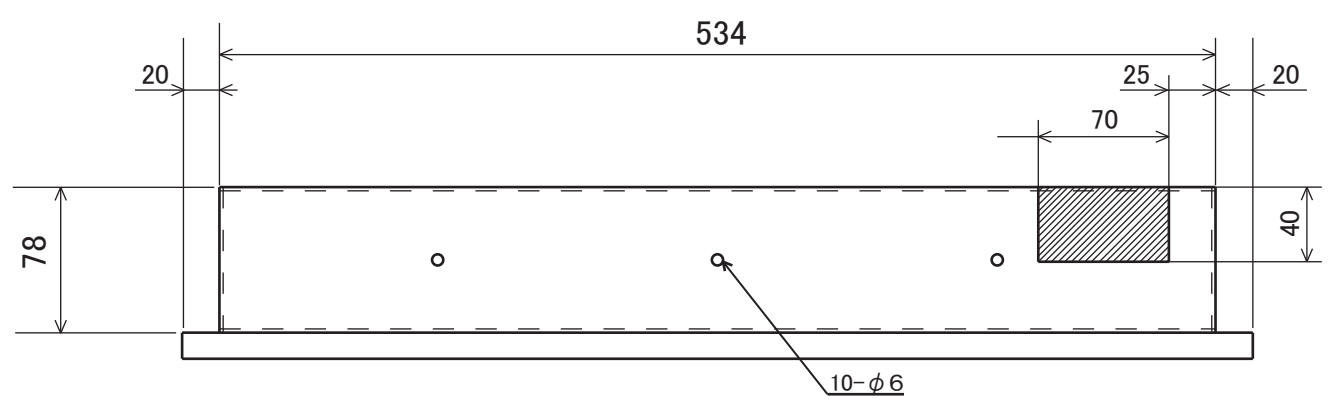

SBT-20N1W-in
開口寸法 540 (W) × 370 (H)
奥行は壁面から100mm以上開ける事

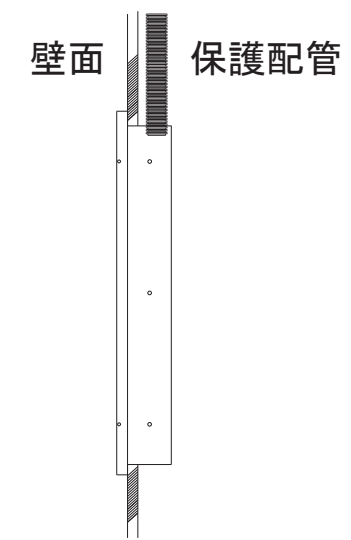

製品名	浴室液晶テレビ22インチ埋込型 SBT-22N1WH-in用埋込枠	作成日	2013/11/1	作成日	変更内容
		尺度	1 : 4		
図面名称	SBT-22N1W (H) -in用埋込枠 開口指示図	数量			
		材質			
図番	22N1W-B-0003	仕上			
		承認			
納入先		検図		サンエーブ技研工業株式会社	
		作図			