


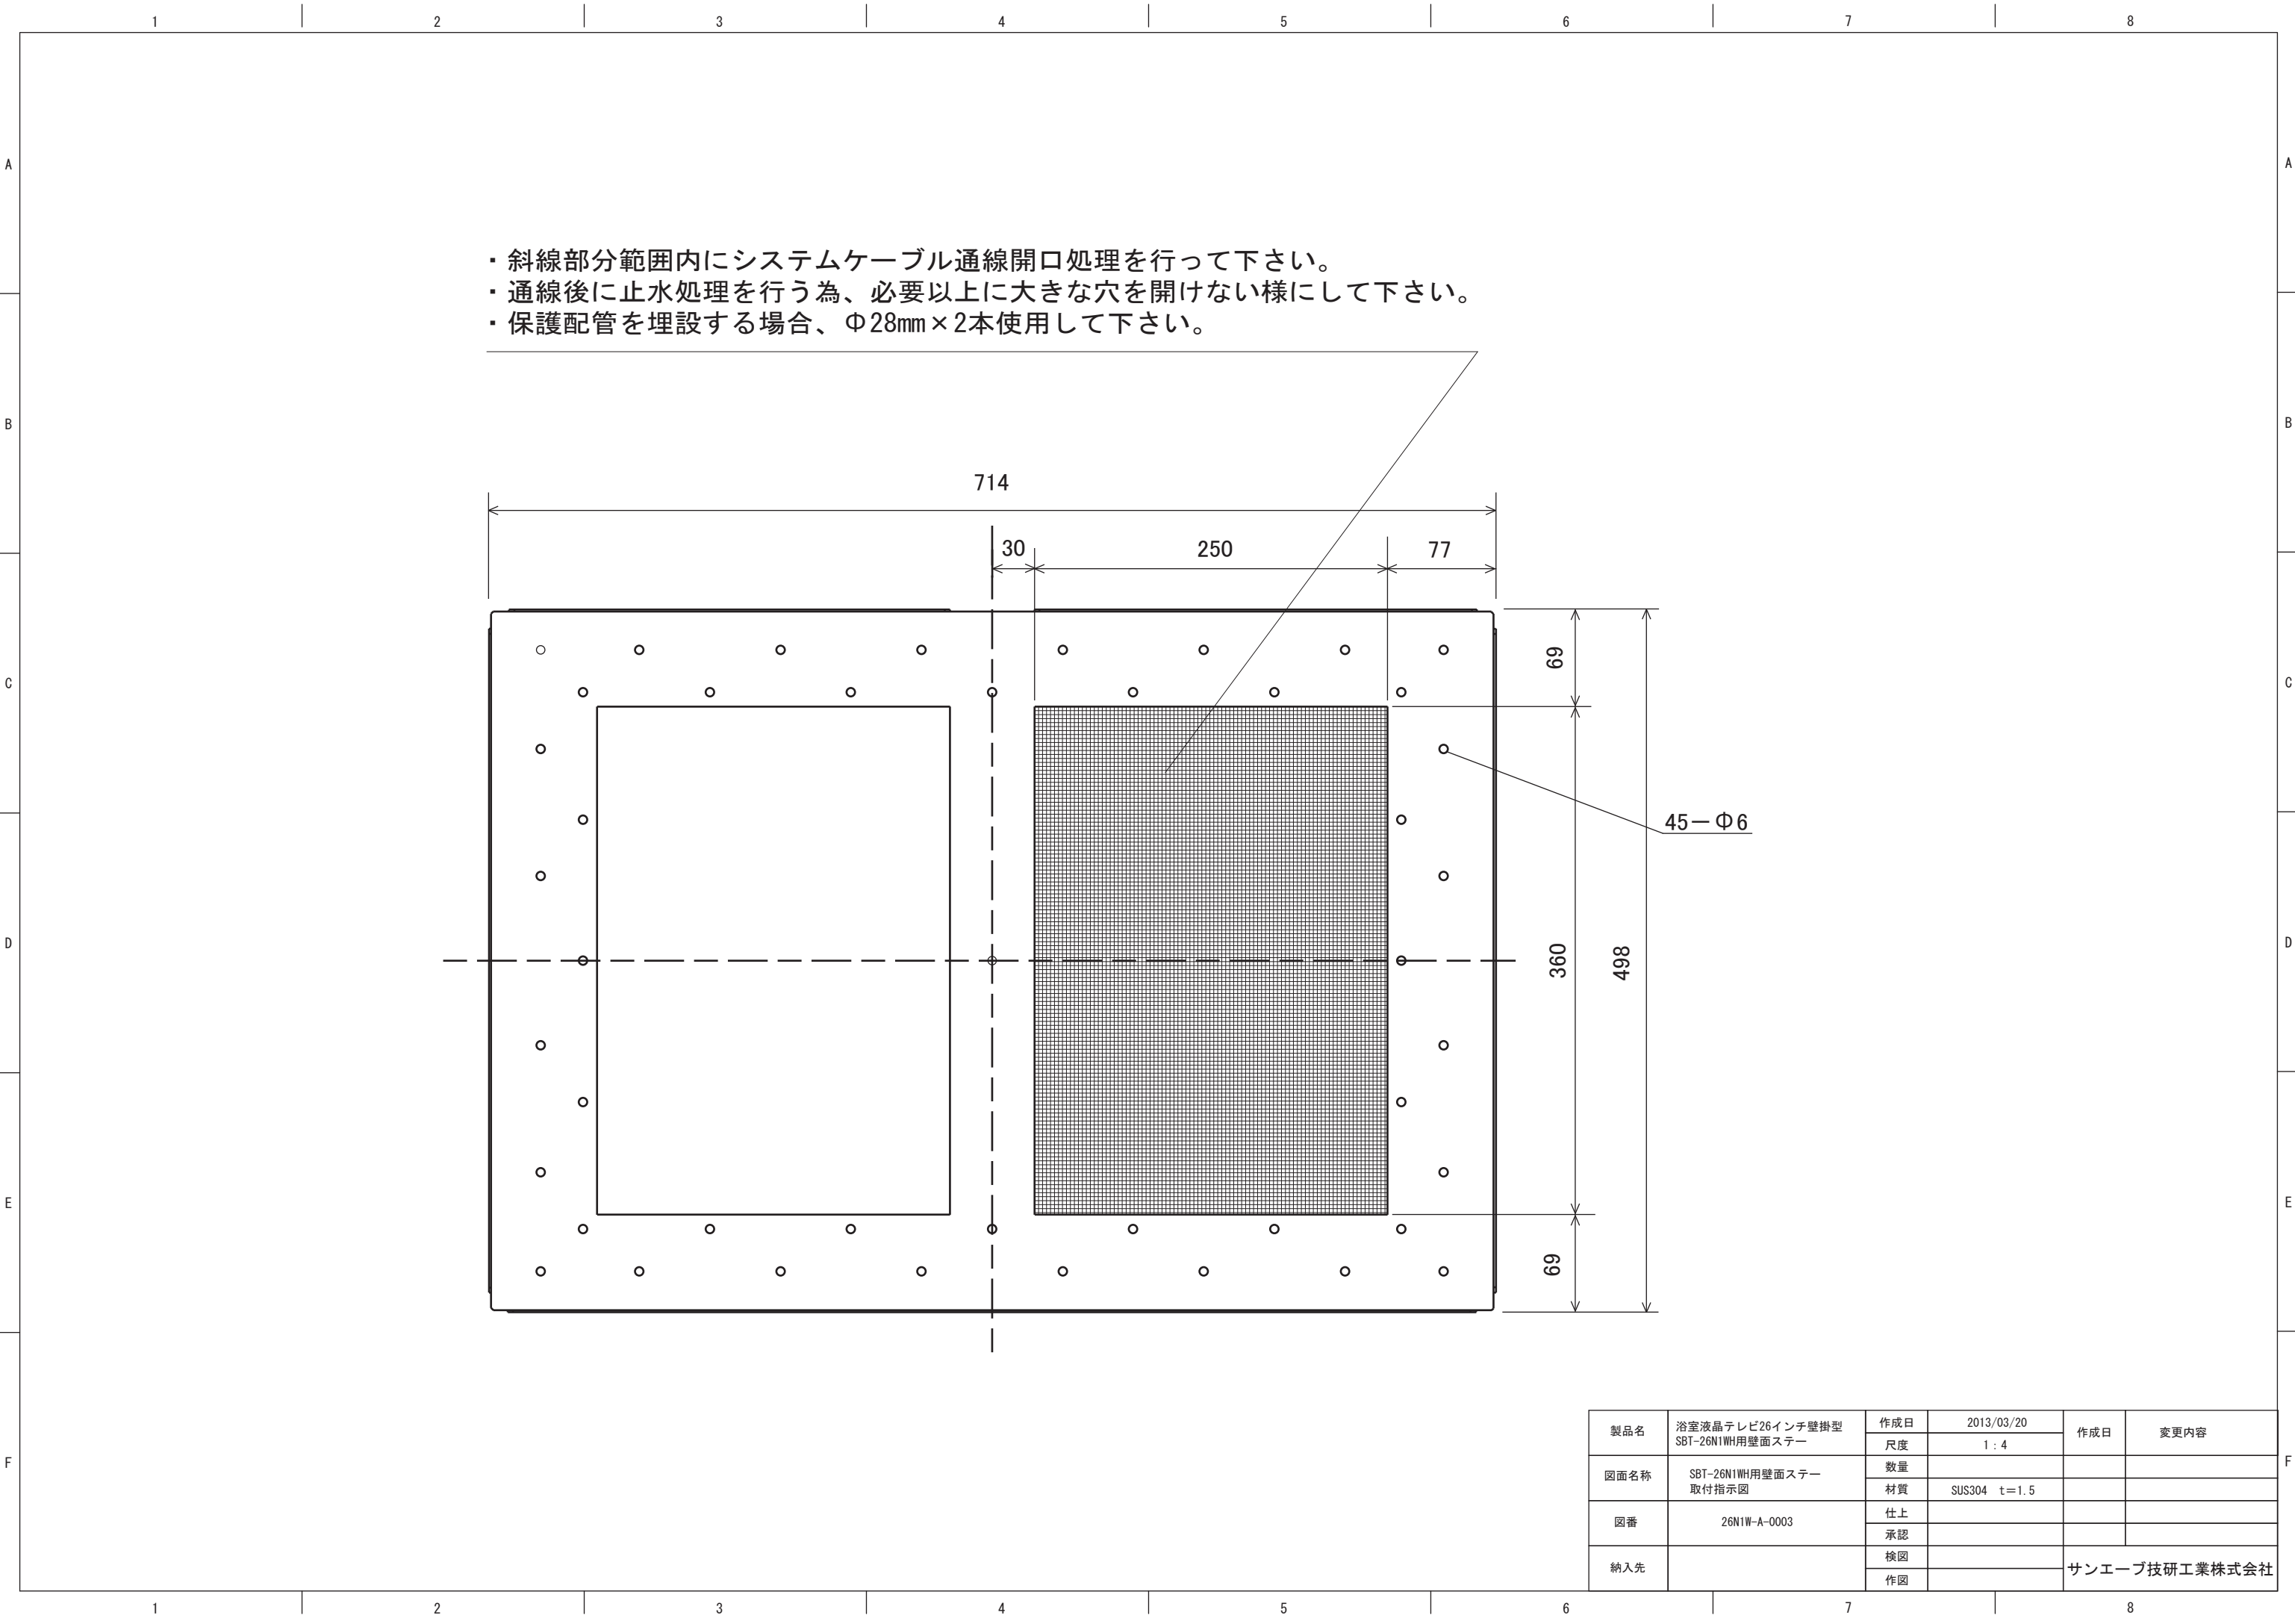

- ・斜線部分範囲内にシステムケーブル通線開口処理を行って下さい。
- ・通線後に止水処理を行う為、必要以上に大きな穴を開けない様にして下さい。
- ・保護配管を埋設する場合、Φ28mm×2本使用して下さい。

45－Φ6